


NACHTRAG zu B. 2699/85

Siehe Bedingungen, Auflagen und
Hinweise in der Baugenehmigung

ALLE MASSE AM BAU PRÜFEN

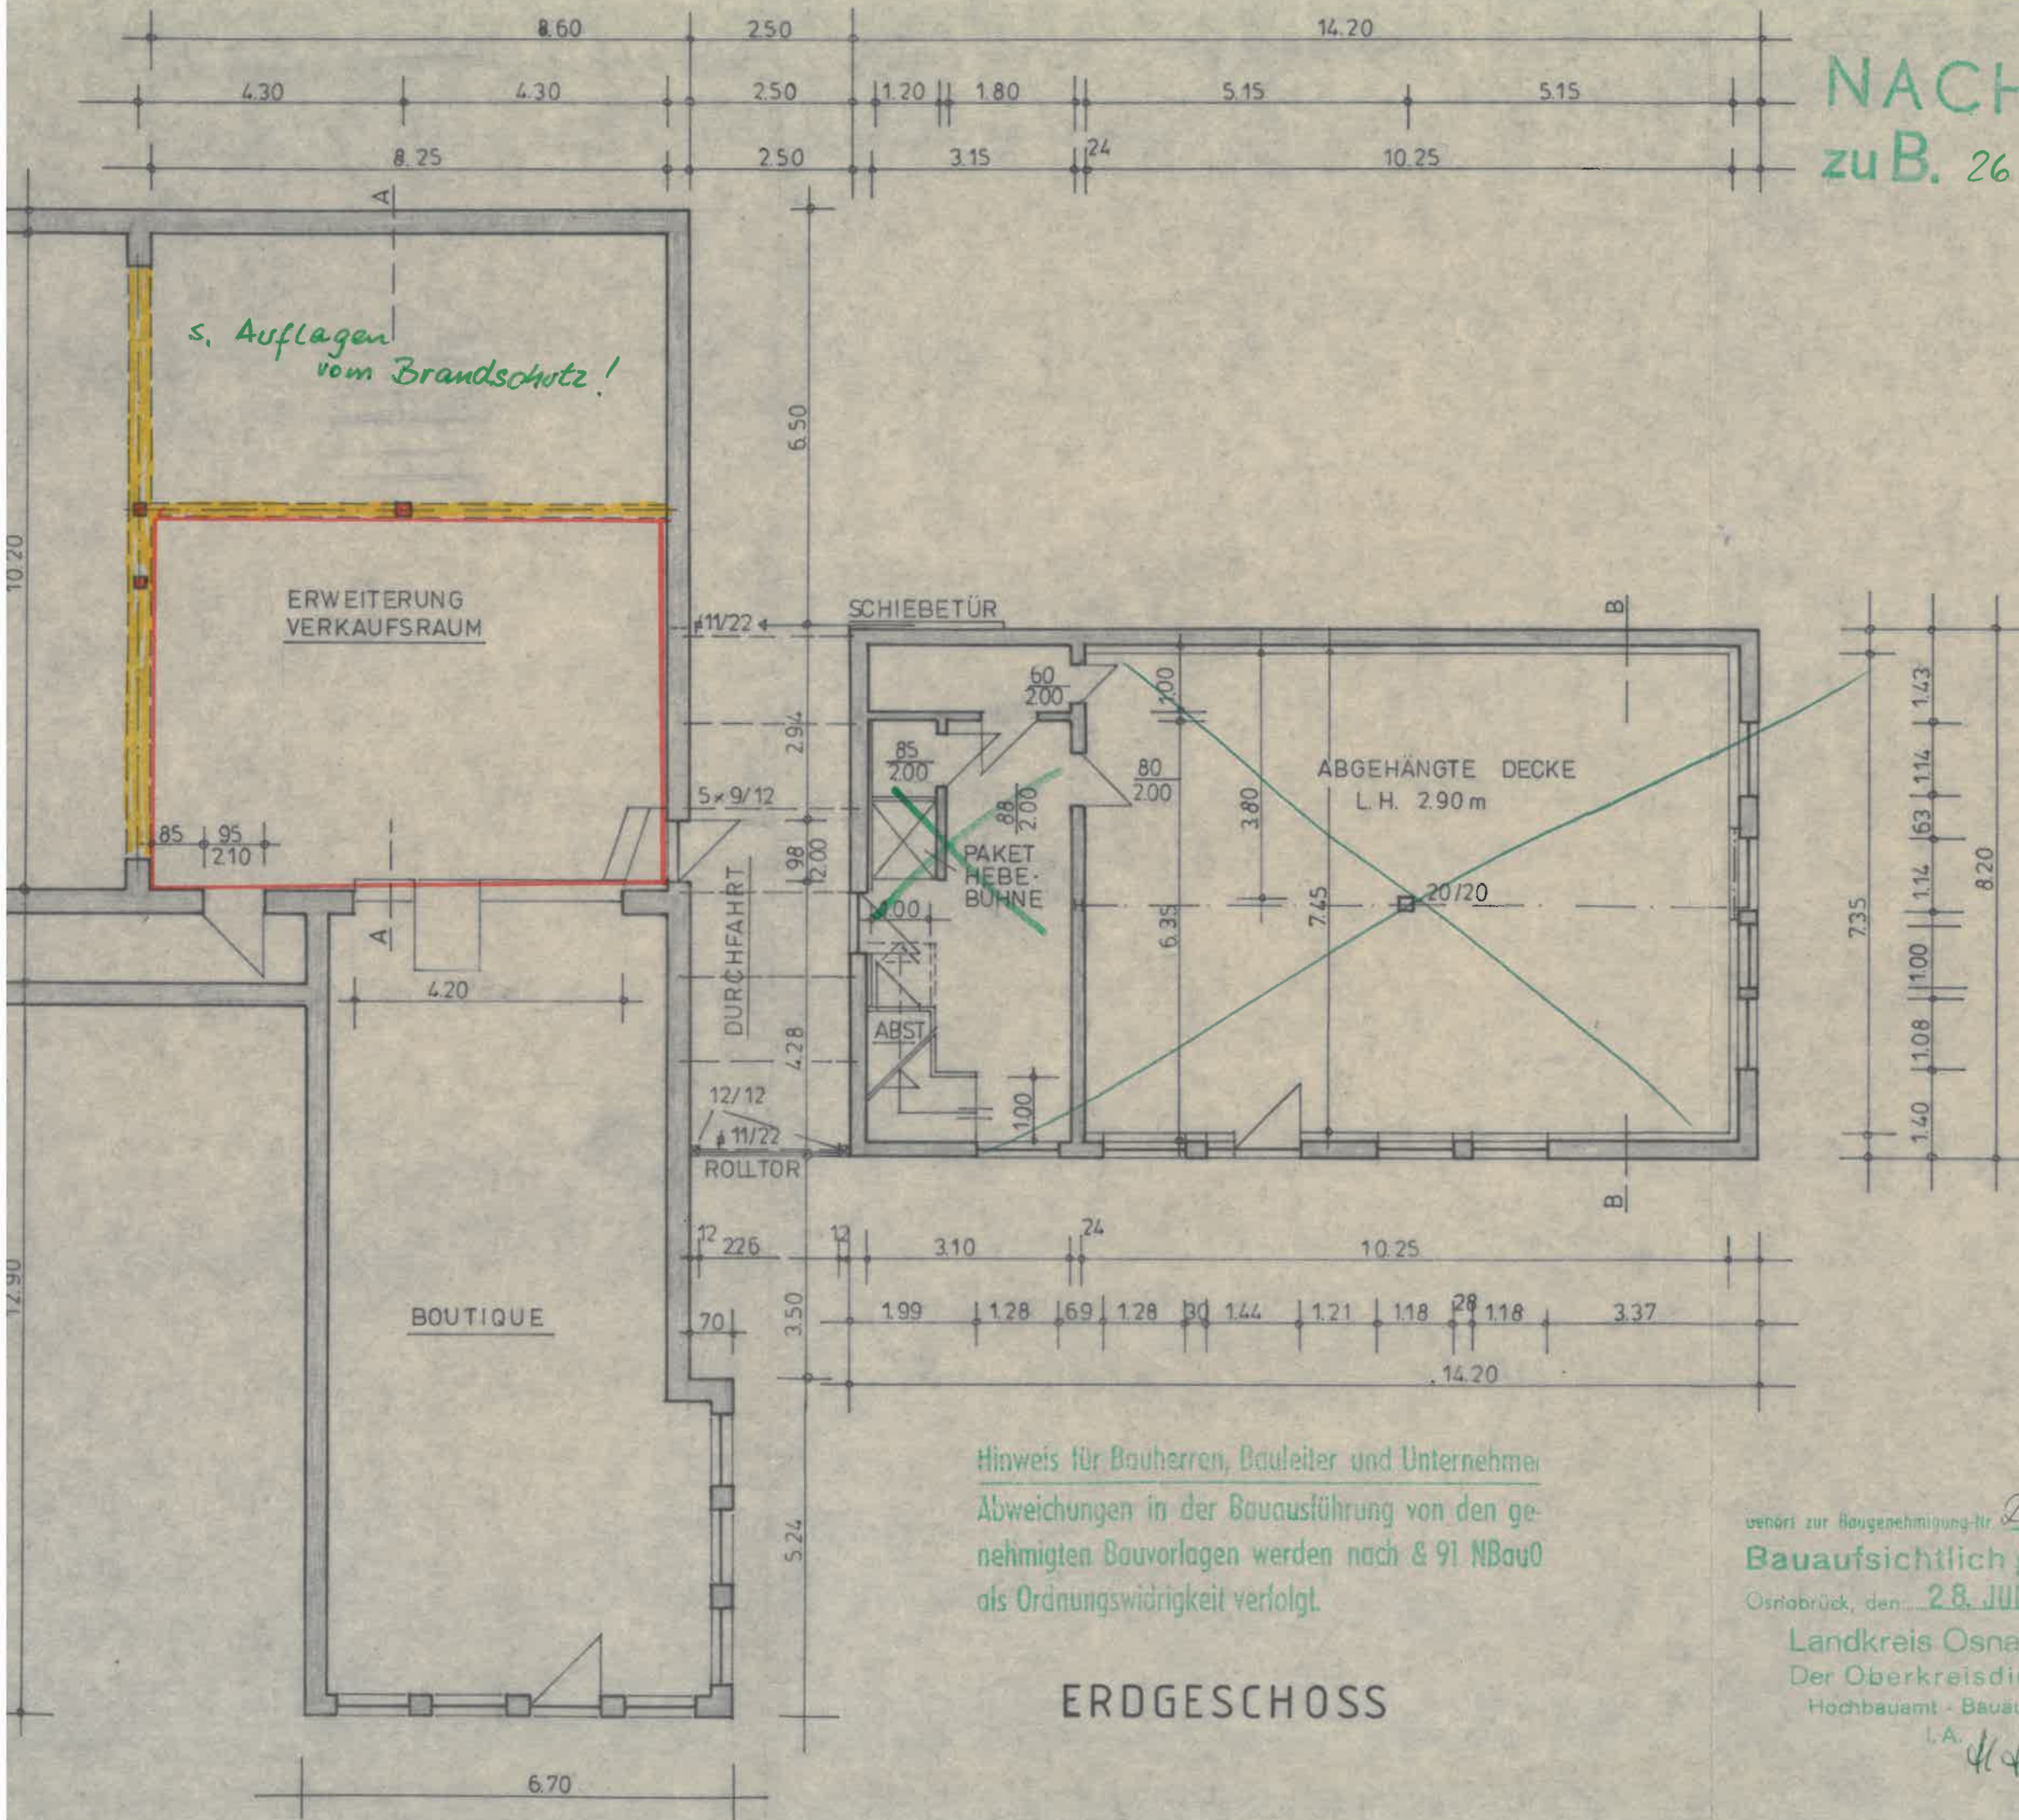

Hinweis für Bauherren, Bauleiter und Unternehmer:
Abweichungen in der Bauausführung von den ge-
nehmigten Bauvorlagen werden nach § 91 NBauO
als Ordnungswidrigkeit verfolgt.

verort zur Baugenehmigung-Nr. 2495/86

Bauaufsichtlich geprüft:

Osnabrück, den 28. JULI 1986

Landkreis Osnabrück
Der Oberkreisdirektor
Hochbauamt - Bauaufsicht
i.A. H. Kötter

BAUVORHABEN
ÄNDERUNGSZEICHNUNG

BAUHERR
FIRMA A. LUDLAGE IN FÜ

MASSTAB 1/100 DATUM

DER BAUHERR

DER PLANER